

**REALIZZAZIONE DELLE OPERE DI EFFICIENTAMENTO ENERGETICO, E FUTURA GESTIONE DELLA SEDE
DELLA DIREZIONE GENERALE DEL CINEMA E DELLO SPETTACOLO DAL VIVO,
IN PIAZZA SANTA CROCE IN GERUSALEMME**



Progetto di Finanza, ai sensi dell'art. 183, comma 15, del d.lgs. 18 aprile 2016 n. 50 parte IV, per la progettazione, realizzazione delle opere di efficientamento energetico, e futura gestione della sede della Direzione Generale del Cinema e dello Spettacolo dal Vivo, in piazza Santa Croce in Gerusalemme.

PROGETTO DI FATTIBILITA': ELABORATI GRAFICI







*I.A.C.E. S.p.A.
Via Aurelia 283 - 00165 ROMA
Isot. Trib. di Roma n. 5442/86
C.I.A.A. n. 613/24
C. Fisc. n. 055580586
Part. IVA n. 07789911000*

MINISTERO PER I BENI E LE ATTIVITA' CULTURALI E DEL TURISMO



Progetto di Finanza, ai sensi dell'art. 183, comma 15, del d.lgs. 18 aprile 2016 n. 50 parte IV, per la progettazione, realizzazione delle opere di efficientamento energetico e loro futura gestione nella sede della Direzione Generale del Cinema e dello Spettacolo dal Vivo, del Ministero per i Beni e le Attività Culturali e del Turismo, in piazza Santa Croce in Gerusalemme Roma.

OGGETTO	Progettazione, Realizzazione delle Opere di Efficientamento Energetico e loro Futura Gestione		
PROGETTAZIONE	 I.A.C.E. SpA Via Aurelia 283, 00165 - Roma		
ELABORATO	TAV. 1 Planimetria generale e documentazione fotografica scale varie		
DATA	12.2017	PROGETTISTA Ing. Dante Gandola	
AGGIORNAMENTO	III		
NOTE.....			

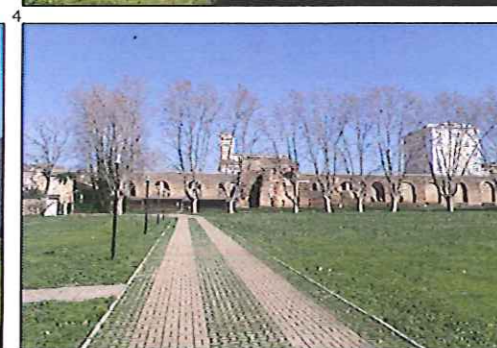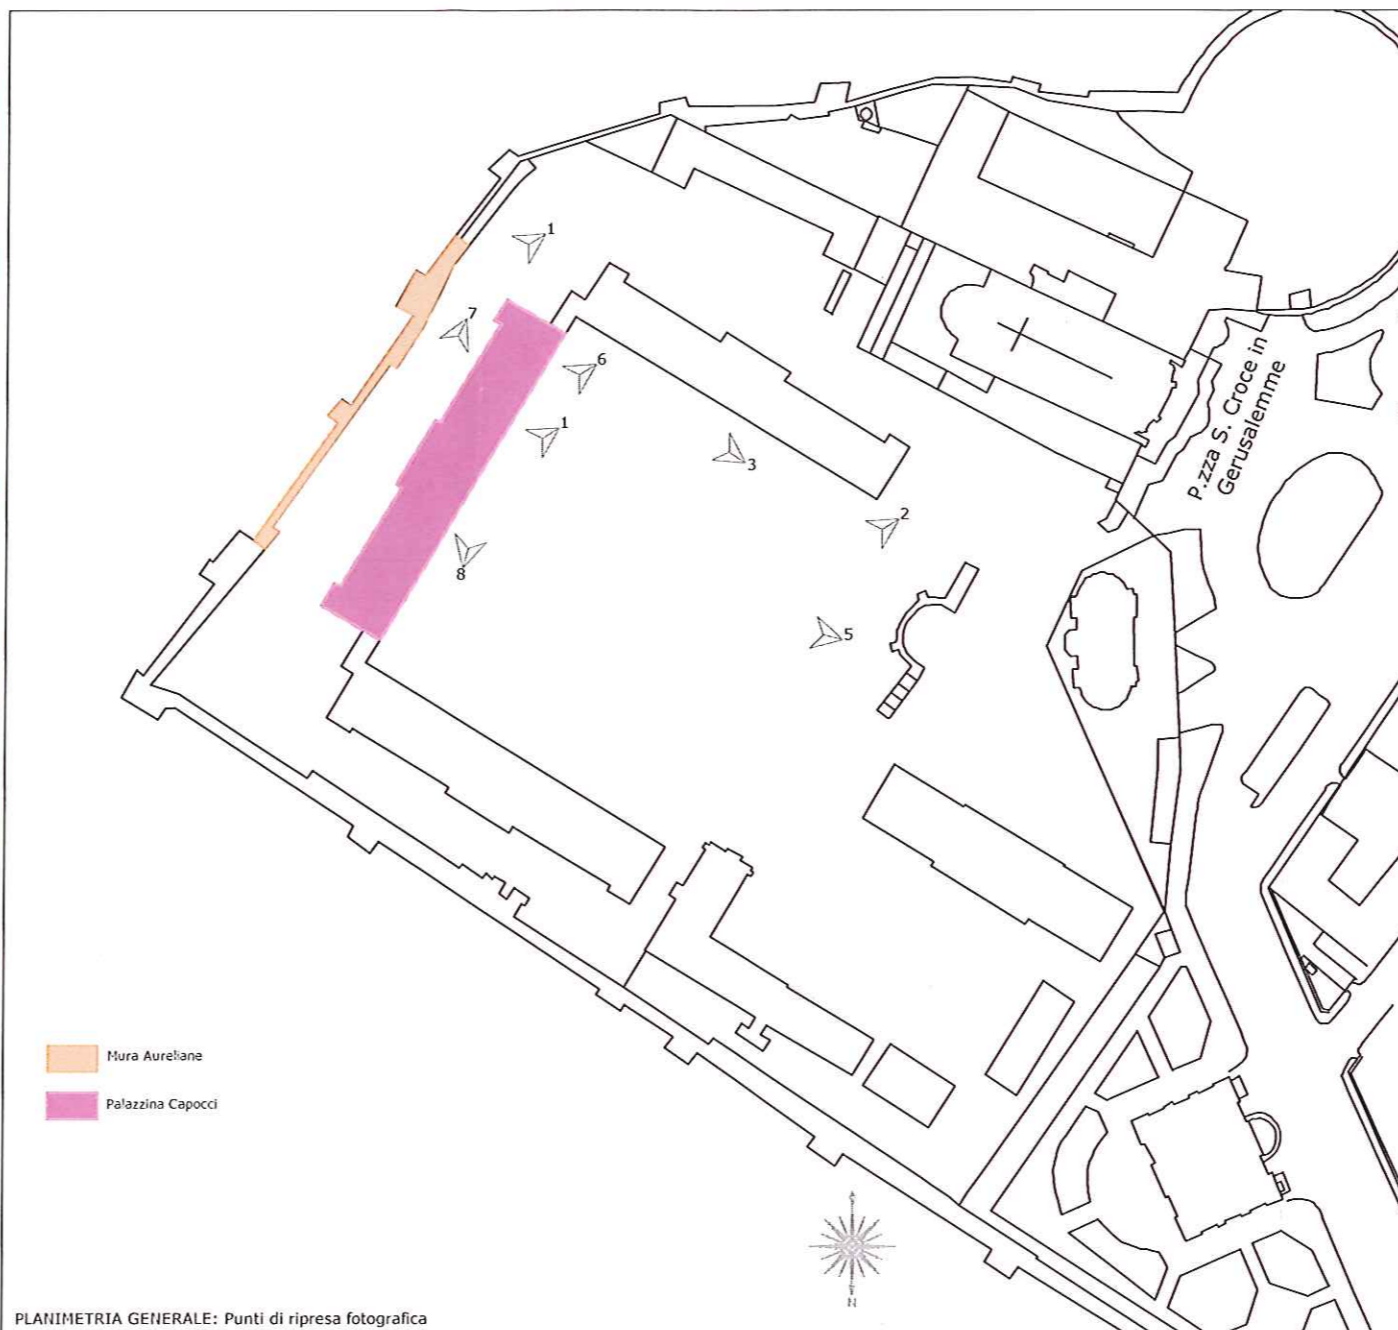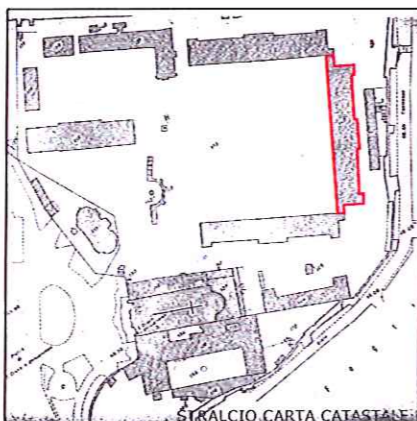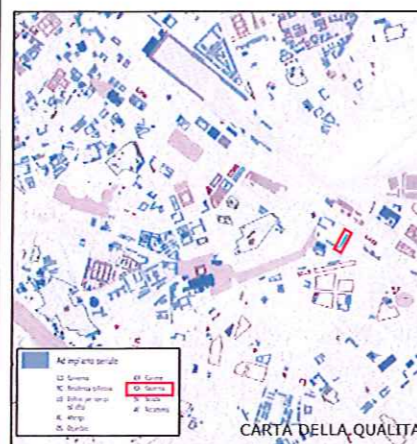

I.A.C.E. s.p.a.
Via Aurelia, 283/00165 ROMA
Iscr. Trib. di Roma n° 5442/86
C.C.I.A.A. Roma n. 613424
C. Fisc. 07495580586
Part. IVA 04790911000

OGGETTO	Progettazione, Realizzazione delle Opere di Efficientamento Energetico e loro Futura Gestione
----------------	--


PROGETTAZIONE

ELABORATO	TAV. 3 Pianta Piano Primo rialzato ante e post operam scala 1:100
-----------	---

DATA	12.2017		PROGETTISTA Ing. Dante Gandola
AGGIORNAMENTO	III		


NOTE.....

PROGETTISTA
Ing. Dante Gandola

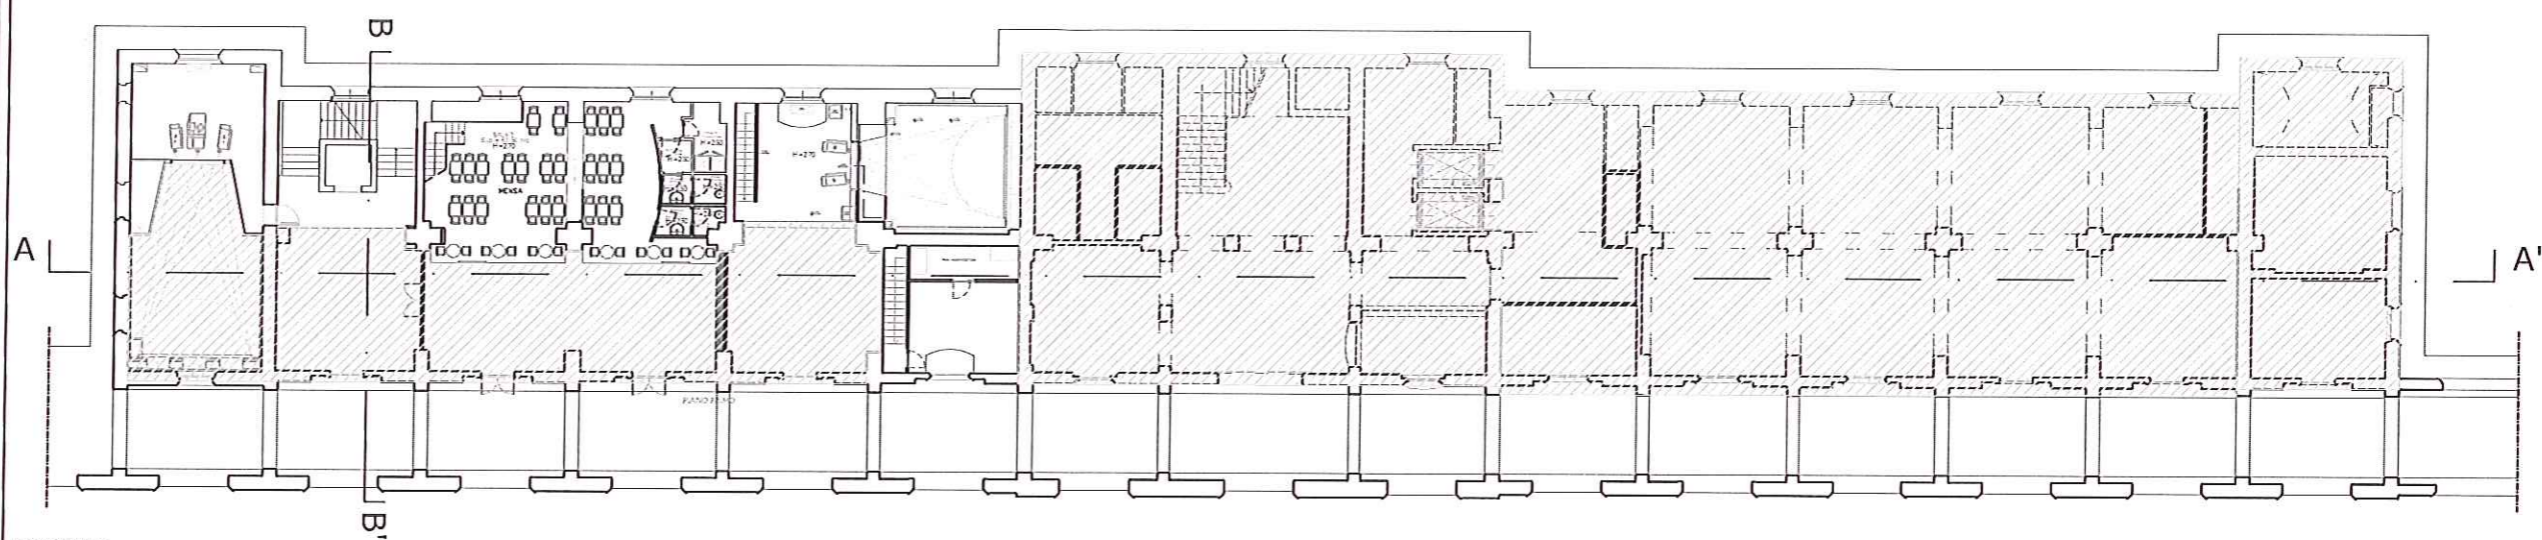

ANTE OPERAM

- | Spazi comuni e di connessione
h 2,70 controsoffitto misto | Sale cinema e cabina proiezione
h varie | Bar e mensa
h 2,70 controsoffitto fisso | Locali Igienici
h 2,70 con controsoffitto fisso |
|---|--|---|---|
| <ul style="list-style-type: none"> • Sostituzione infissi esterni • Sostituzione corpi illuminanti • Tinteggiature • Assistenza muraria/lavorazioni impiantistiche • Sostituzione condizionatori soffitto • Adeguamento impianto antincendio • Sostituzione lampade di emergenza | <ul style="list-style-type: none"> • Sostituzione infissi esterni • Sistema di controllo condizionatori • Sostituzione corpi illuminanti • Tinteggiature • Assistenza muraria/lavorazioni impiantistiche • Adeguamento impianto antincendio • Sostituzione lampade di emergenza | <ul style="list-style-type: none"> • Sostituzione infissi esterni • Sostituzione corpi illuminanti • Sistema controllo condizionatori • Tinteggiature • Assistenza muraria/lavorazioni impiantistiche • Sostituzione condizionatori soffitto • Adeguamento impianto antincendio • Sostituzione lampade di emergenza | <ul style="list-style-type: none"> • Sistema di illuminazione temporizzata • Sostituzione infissi esterni • Sostituzione corpi illuminanti • Tinteggiature • Assistenza muraria/lavorazioni impiantistiche • Adeguamento impianto antincendio • Sostituzione lampade di emergenza • Ristrutturazione elettrica fidecivile • Assicurazioni elettrici ad alta carica • Cassette di scarico a due quantità |

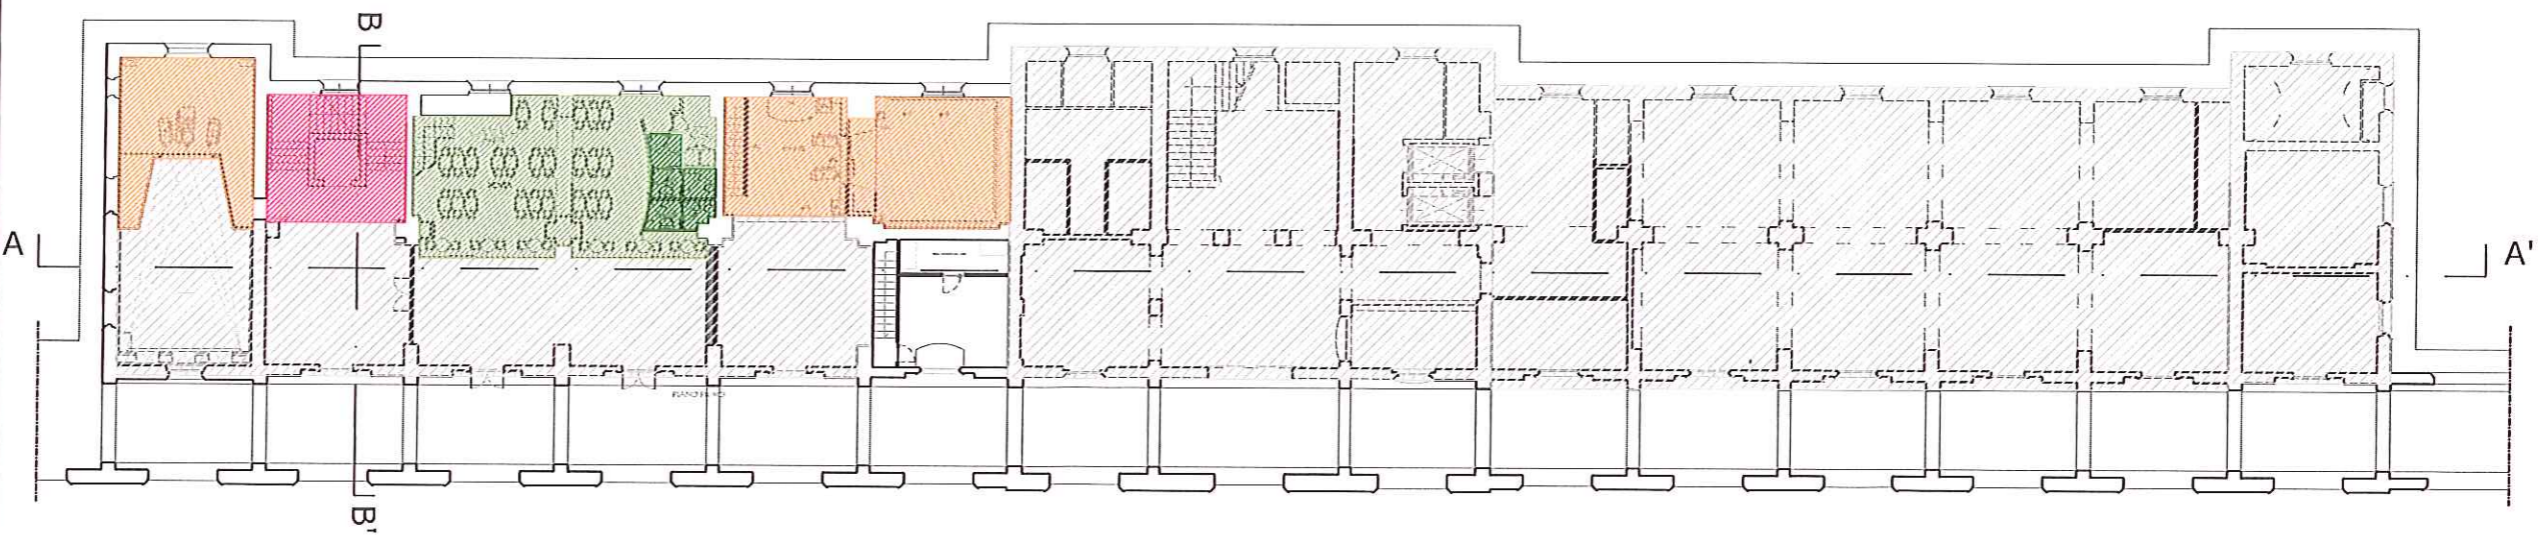

POST OPERAM: INDIVIDUAZIONE INTERVENTI

I.A.C.E. s.p.a.
Via Aurelia, 283 - 00165 ROMA
Iscr. Trib. di Roma n° 5442/86
C.C.I.A.A. Roma n° 613424
C. Fisco 01495580586
Part. IVA 01799911000


OGGETTO	Progettazione, Realizzazione delle Opere di Efficiamento Energetico e loro Futura Gestione
---------	--

PROGETTAZIONE

ELABORATO	TAV. 4 Pianta Piano Primo ante e post operam scala 1:100
-----------	--


DATA	12.2017	PROGETTISTA Ing. Dante Gandola
AGGIORNAMENTO		

NOTE.....

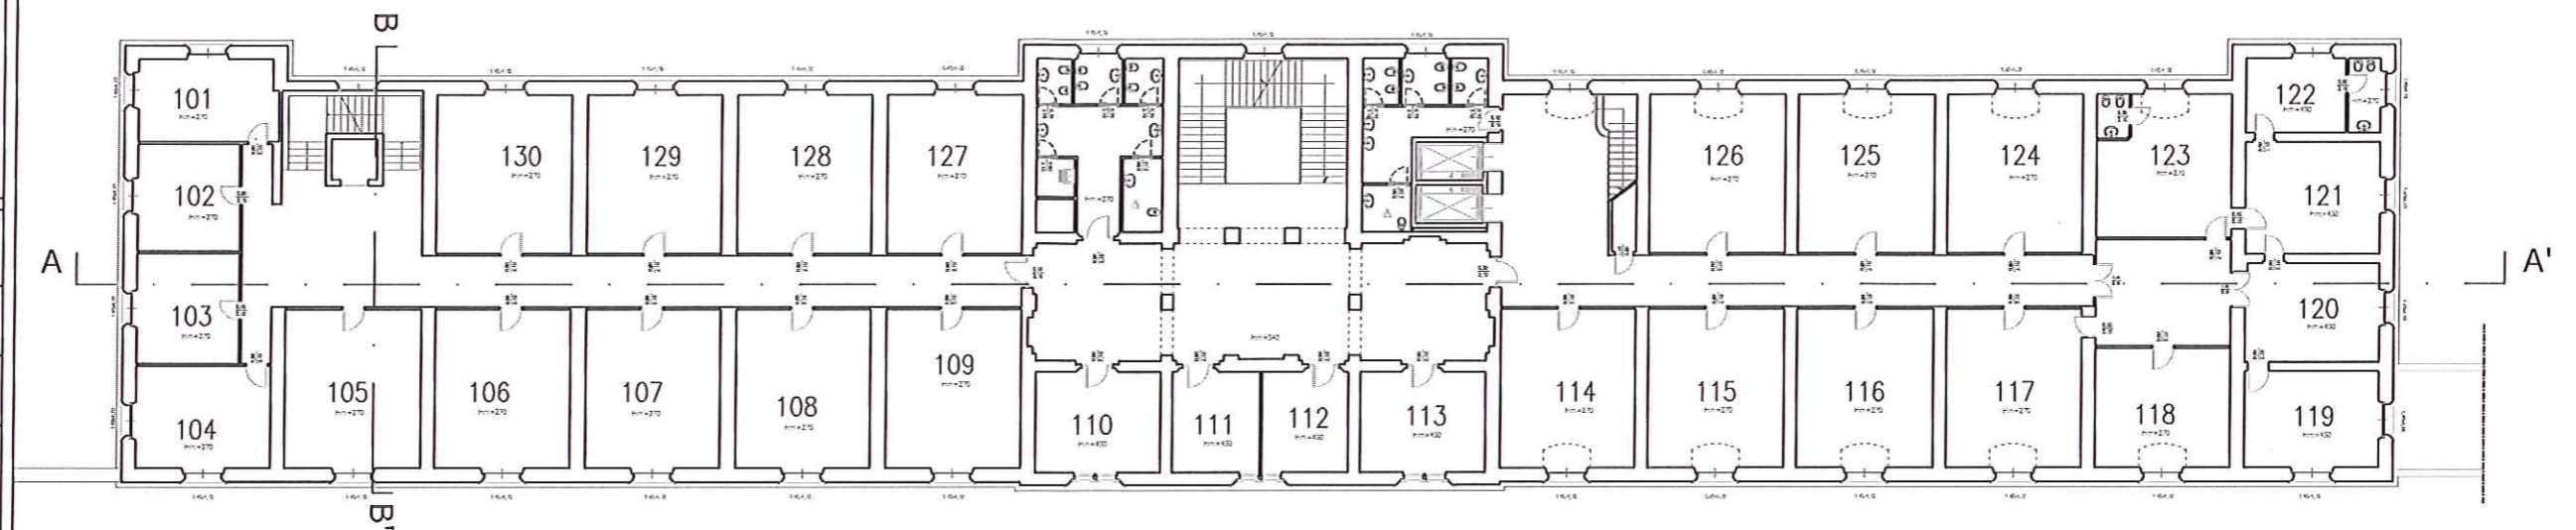

ANTE OPERAM

- | Ufficio h 2,70 controsoffitto fisso | Ufficio h 4,50 controsoffitto misto | Locali igienici h 2,40 con controsoffitto fisso | Corridoi e percorsi di collegamento h 2,40 con controsoffitto misto | Percorsi di collegamento h 5,40 con controsoffitto misto | Sala Riunioni Multimediale h 2,70 con controsoffitto fisso |
|---|---|---|---|--|---|
| <ul style="list-style-type: none"> - Sostituzione infissi esterni - Sistema di controllo condizionatori - Sostituzione corpi illuminanti - Tinteggiature - Assistenza alle lavorazioni impiantistiche - Adeguamento impianto antincendio - Sostituzione lampade di emergenza | <ul style="list-style-type: none"> - Sostituzione infissi esterni - Sistema di controllo condizionatori - Sostituzione corpi illuminanti - Tinteggiature - Assistenza alle lavorazioni impiantistiche - Adeguamento impianto antincendio - Sostituzione lampade di emergenza | <ul style="list-style-type: none"> - Sistema di illuminazione temporizzata - Sostituzione corpi illuminanti - Tinteggiature - Assistenza alle lavorazioni impiantistiche - Adeguamento impianto antincendio - Sostituzione lampade di emergenza - Rubinetti esteriori a fotocella - Accappiatoi elettrici ad aria calda - Cassette di scarico a due quantità | <ul style="list-style-type: none"> - Sostituzione infissi esterni - Sostituzione corpi illuminanti - Tinteggiature - Assistenza alle lavorazioni impiantistiche - Sostituzione impianto antincendio - Adeguamento impianto antincendio - Sostituzione lampade di emergenza | <ul style="list-style-type: none"> - Sostituzione infissi esterni - Sostituzione corpi illuminanti - Tinteggiature - Assistenza alle lavorazioni impiantistiche - Adeguamento impianto antincendio - Sostituzione lampade di emergenza | <ul style="list-style-type: none"> - Adeguamento impianto multimediale |

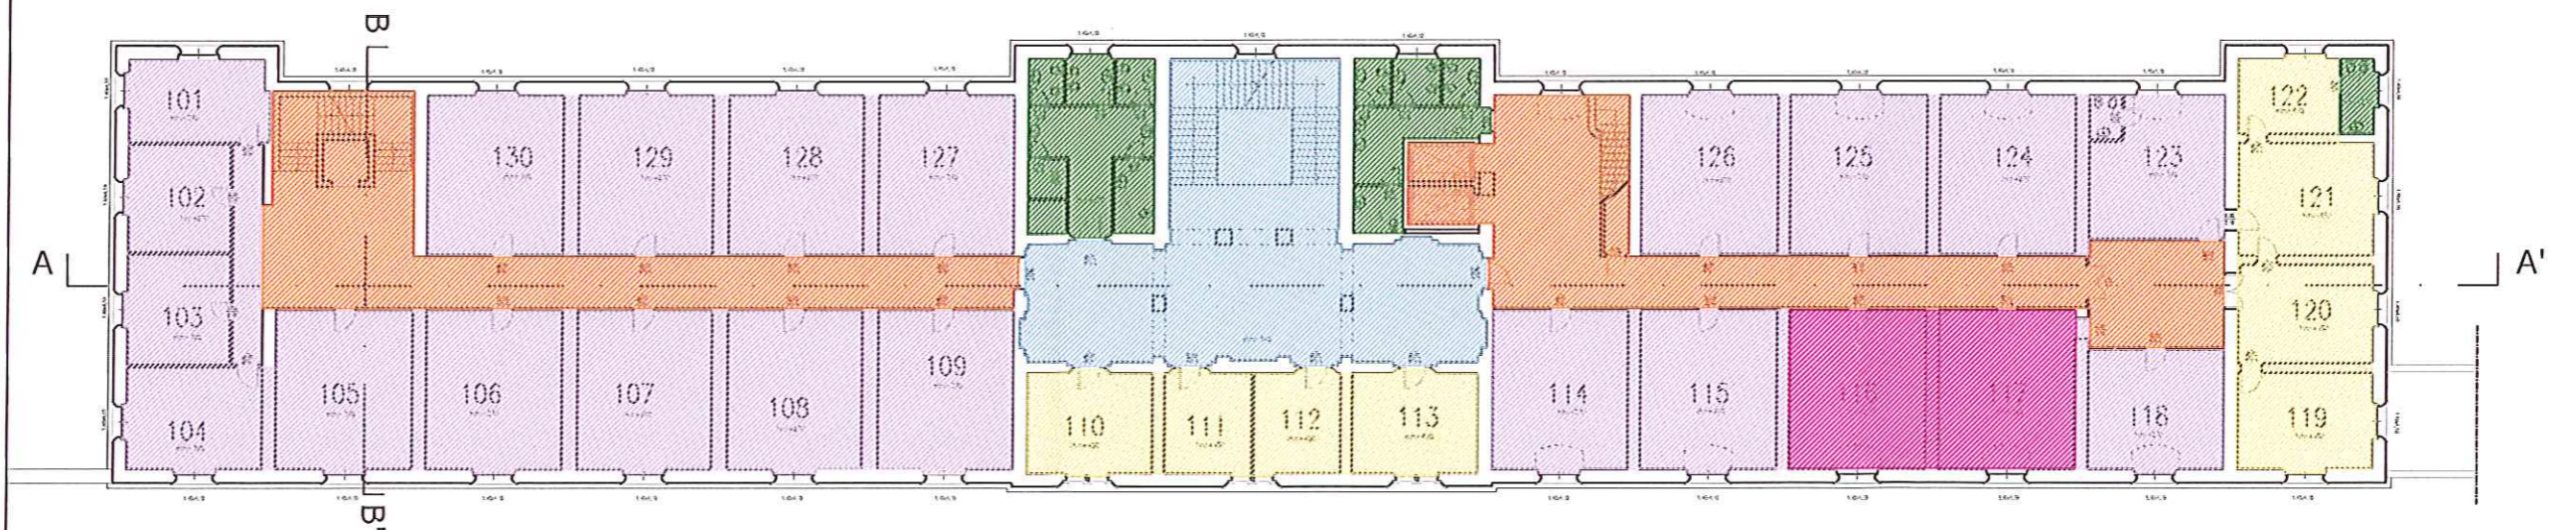

POST OPERAM: INDIVIDUAZIONE INTERVENTI


I.A.C.E. s.p.a.
Via Aurelia, 283 - Roma n° 5442/86
Iscri. Trib. di Roma n° 613424
C.C.I.A.A. Roma n° 495580586
C.Fisc. 07495580586
Part. IVA n° 01790911000

MINISTERO PER I BENI E LE ATTIVITÀ CULTURALI E DEL TURISMO




Progetto di Finanza, ai sensi dell'art. 183, comma 15, del d.lgs. 18 aprile 2016 n. 50 parte IV, per la progettazione, realizzazione delle opere di efficientamento energetico e loro futura gestione nella sede della Direzione Generale del Cinema e dello Spettacolo dal Vivo, del Ministero per i Beni e le Attività Culturali e del Turismo, in piazza Santa Croce in Gerusalemme Roma.

OGGETTO	Progettazione, Realizzazione delle Opere di Efficientamento Energetico e loro Futura Gestione		
PROGETTAZIONE	IACE SpA Via Aurelia 283 00165 - Roma		
ELABORATO	TAV. 5 Pianta Piano Primo mezzanino ante e post operam scala 1:100		
DATA	12.2017		
AGGIORNAMENTO	III		
NOTE.....		PROGETTISTA Ing. Dante Gandola	

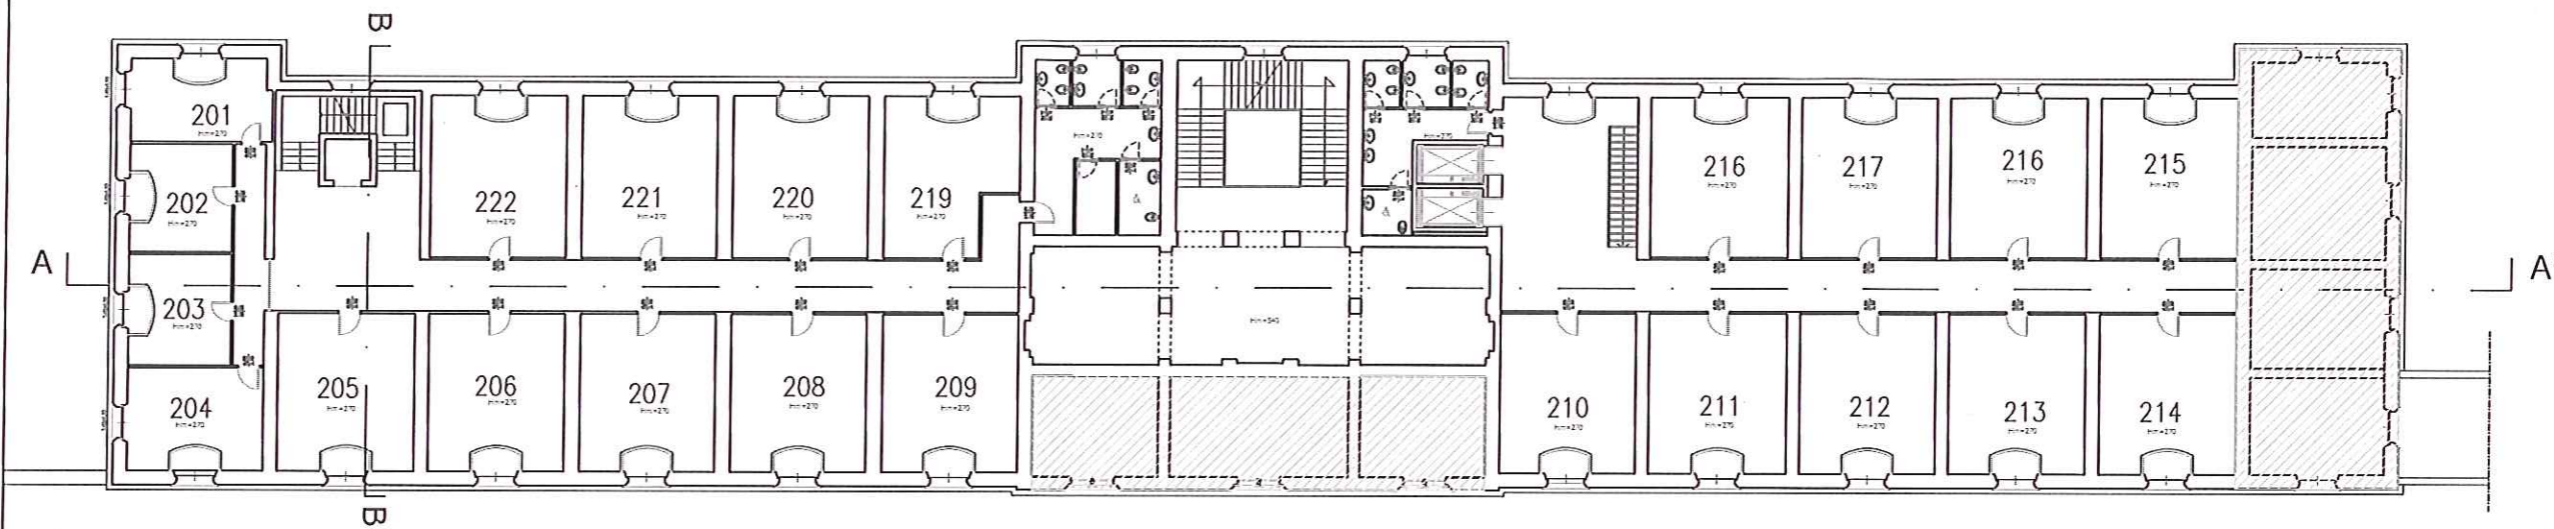

ANTE OPERAM


- | | | | |
|---|--|---|--|
| <p>Uffici
h 2.70 controsoffitto fisso</p> <ul style="list-style-type: none"> - Sostituzione infissi esterni - Sistema di controllo condizionatori - Sostituzione corpi illuminanti - Tinteggiature - Assistenza muraria lavorazioni impiantistiche - Adeguamento impianto antincendio - Sostituzione lampade di emergenza | <p>Locali igienici
h 2.70 con controsoffitto fisso</p> <ul style="list-style-type: none"> - Sistema di illuminazione temporizzata - Sostituzione infissi esterni - Sostituzione corpi illuminanti - Tinteggiature - Assistenza muraria lavorazioni impiantistiche - Adeguamento impianto antincendio - Sostituzione lampade di emergenza - Rubinetti elettrici a fotocellula - Asciugamani elettrici ad aria calda - Cassette di scarico a due quantità | <p>Corridoi e percorsi di collegamento
h 2.40 con controsoffitto misto</p> <ul style="list-style-type: none"> - Sostituzione infissi esterni - Sostituzione corpi illuminanti - Tinteggiature - Assistenza muraria lavorazioni impiantistiche - Sostituzione condizionatori a soffitto - Adeguamento impianto antincendio - Sostituzione lampade di emergenza | <p>Percorsi di collegamento
h 5.40 con controsoffitto misto</p> <ul style="list-style-type: none"> - Sostituzione infissi esterni - Sostituzione corpi illuminanti - Tinteggiature - Assistenza muraria lavorazioni impiantistiche - Adeguamento impianto antincendio - Sostituzione lampade di emergenza |
|---|--|---|--|

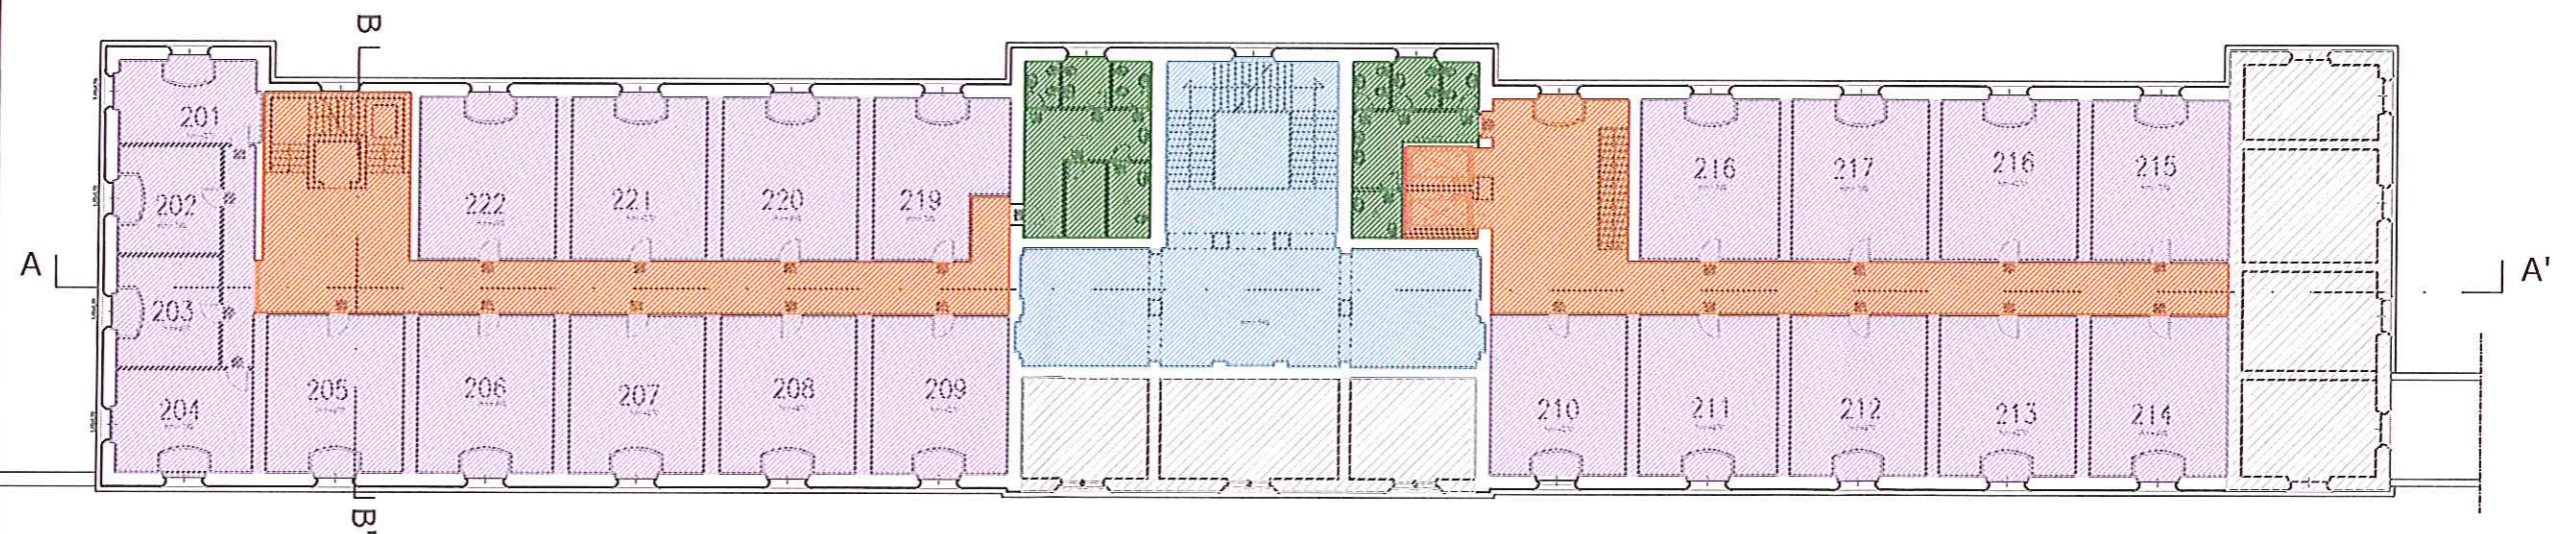

POST OPERAM: INDIVIDUAZIONE INTERVENTI


I.A.C.E. s.p.a.
Via Aurelia, 283 - 00165 ROMA
Iscr. Trib. di Roma n° 5442/86
C.C.I.A.A. Roma n° 613424
C. Fis. 01495580586
Part. IVA 01799911000

OGGETTO	Progettazione, Realizzazione delle Opere di Efficientamento Energetico e loro Futura Gestione		
PROGETTAZIONE	  	I.A.C.E. SpA Via Aurelia 283, 00165 - Roma	
ELABORATO	TAV. 6 Pianta Piano Secondo ante e post operam scala 1:100		
DATA	12.2017		PROGETTISTA Ing. Dante Gandola
AGGIORNAMENTO	III		
NOTE.....			

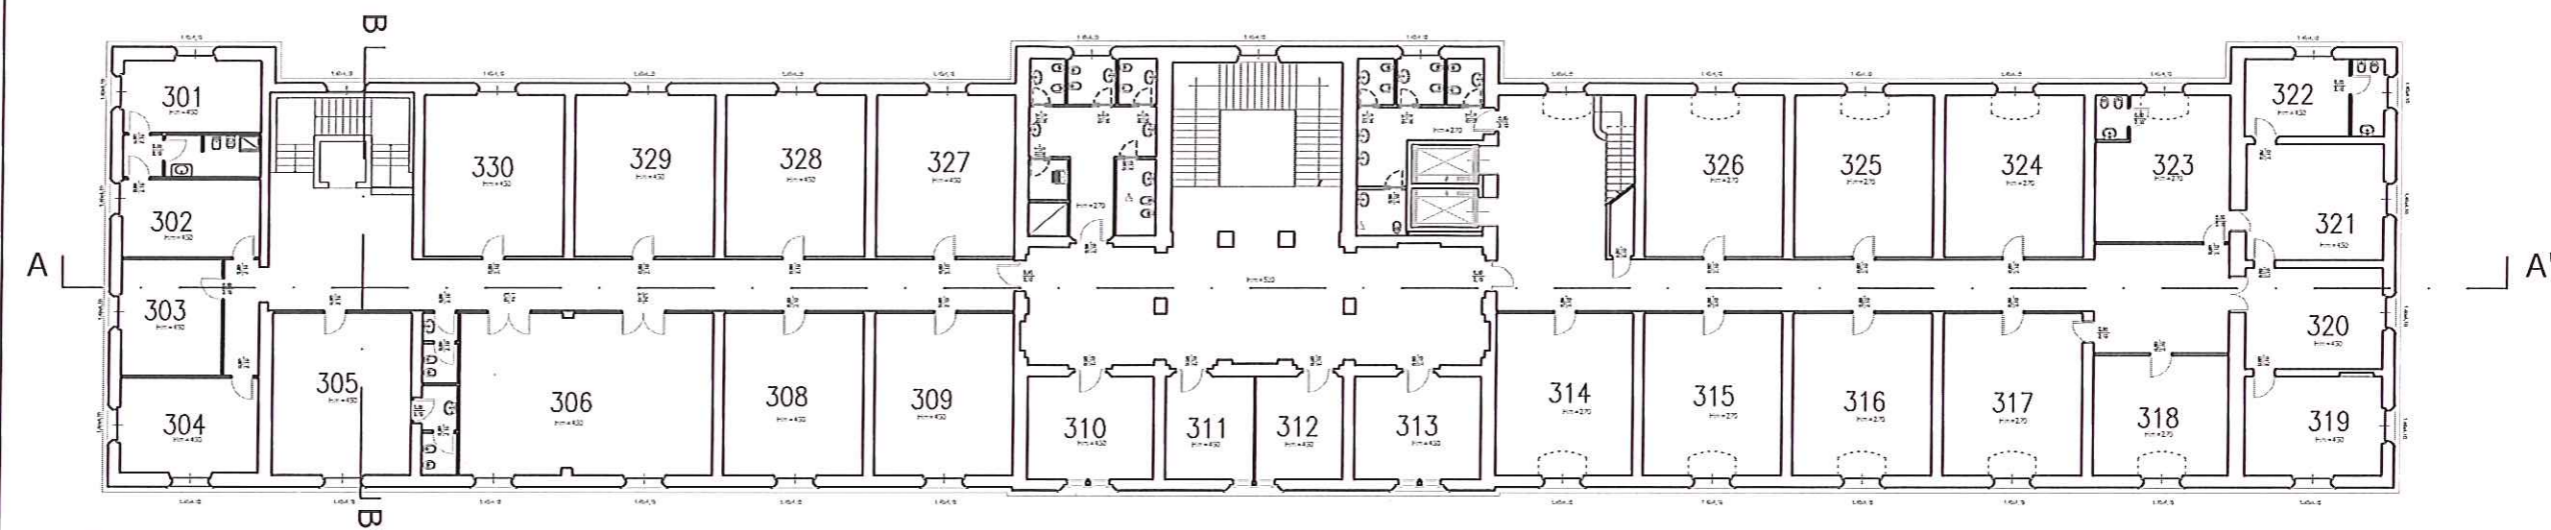

ANTE OPERAM

- | Uffici h. 2,70 controsoffitto fisso | Uffici h. 4,50 controsoffitto misto | Locali igienici h. 2,70 con controsoffitto fisso | Corridoi e percorsi di collegamento h. 2,40 con controsoffitto misto | Percorsi di collegamento h. 5,40 con controsoffitto misto | Sala Riunioni Multimediale h. 4,50 |
|--|--|---|---|---|---|
| <ul style="list-style-type: none"> - Sostituzione infissi esterni - Sistema di controllo condizionatori - Sostituzione corpi illuminanti - Tinteggiature - Assistenza murarie lavorazioni impiantistiche - Adeguamento impianto antincendio - Sostituzione lampade di emergenza | <ul style="list-style-type: none"> - Sostituzione infissi esterni - Sistema di controllo condizionatori - Sostituzione corpi illuminanti - Tinteggiature - Assistenza murarie lavorazioni impiantistiche - Adeguamento impianto antincendio - Sostituzione lampade di emergenza | <ul style="list-style-type: none"> - Sistema di illuminazione temporizzata - Sostituzione infissi esterni - Sostituzione corpi illuminanti - Tinteggiature - Assistenza murarie lavorazioni impiantistiche - Adeguamento impianto antincendio - Sostituzione lampade di emergenza - Rubinetti elettrici a fotocellula - Ascigianelli elettrici ad una cellula - Cassette di scarico a due quote | <ul style="list-style-type: none"> - Sostituzione infissi esterni - Sostituzione corpi illuminanti - Tinteggiature - Assistenza murarie lavorazioni impiantistiche - Sostituzione condizionatori a soffitto - Adeguamento impianto antincendio - Sostituzione lampade di emergenza | <ul style="list-style-type: none"> - Sostituzione infissi esterni - Sostituzione corpi illuminanti - Tinteggiature - Assistenza murarie lavorazioni impiantistiche - Adeguamento impianto antincendio - Sostituzione lampade di emergenza | <ul style="list-style-type: none"> - Realizzazione nuova sala multimediale |

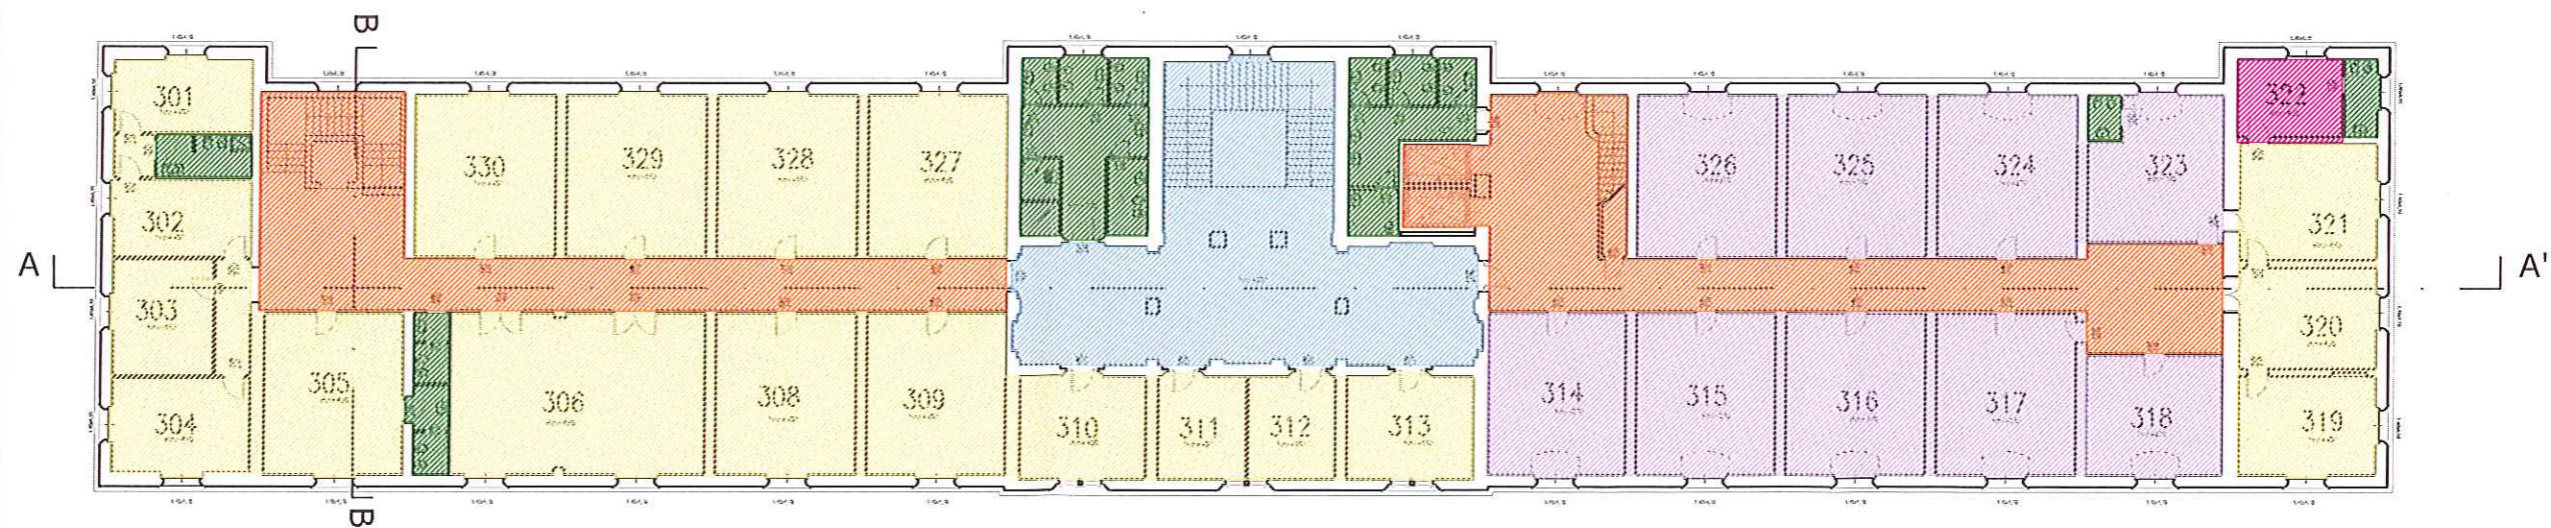

POST OPERAM: INDIVIDUAZIONE INTERVENTI



~~I.A.C.E. s.p.a.
Via Aurelia, 283 - 00165 ROMA
Iscr. Trib. di Roma n° 5442/86
C.C.I.A.A. Roma n° 613424
C.Fisc. 07405580586
Part. IVA 01790911000~~

MINISTERO PER I BENI E LE ATTIVITÀ CULTURALI E DEL TURISMO






Progetto di Finanza, ai sensi dell'art. 183, comma 15, del d.lgs. 18 aprile 2016 n. 50 parte IV, per la progettazione, realizzazione delle opere di efficientamento energetico e loro futura gestione nella sede della Direzione Generale del Cinema e dello Spettacolo dal Vivo, del Ministero per i Beni e le Attività Culturali e del Turismo, in piazza Santa Croce in Gerusalemme Roma.

OGGETTO	Progettazione, Realizzazione delle Opere di Efficientamento Energetico e loro Futura Gestione		
PROGETTAZIONE	  	I.A.C.E. SpA Via Aurelia 283, 00165 - Roma	
ELABORATO	TAV. 7 Pianta Piano secondo mezzanino ante e post operam scala 1:100		
DATA	12.2017		PROGETTISTA Ing. Dante Gandola
AGGIORNAMENTO	III		
NOTE..... 			

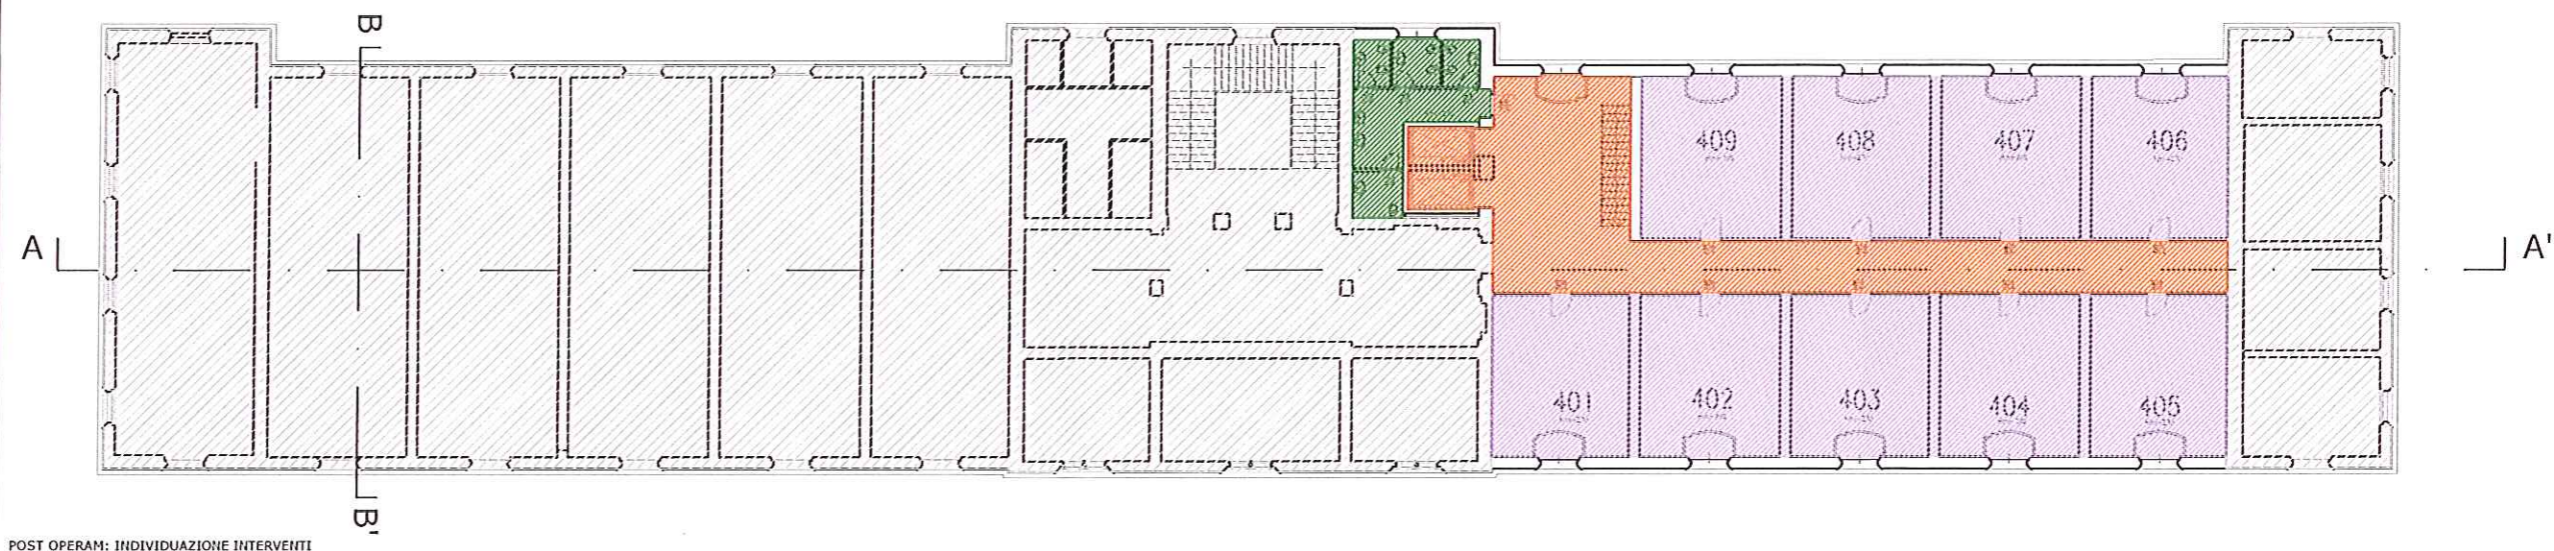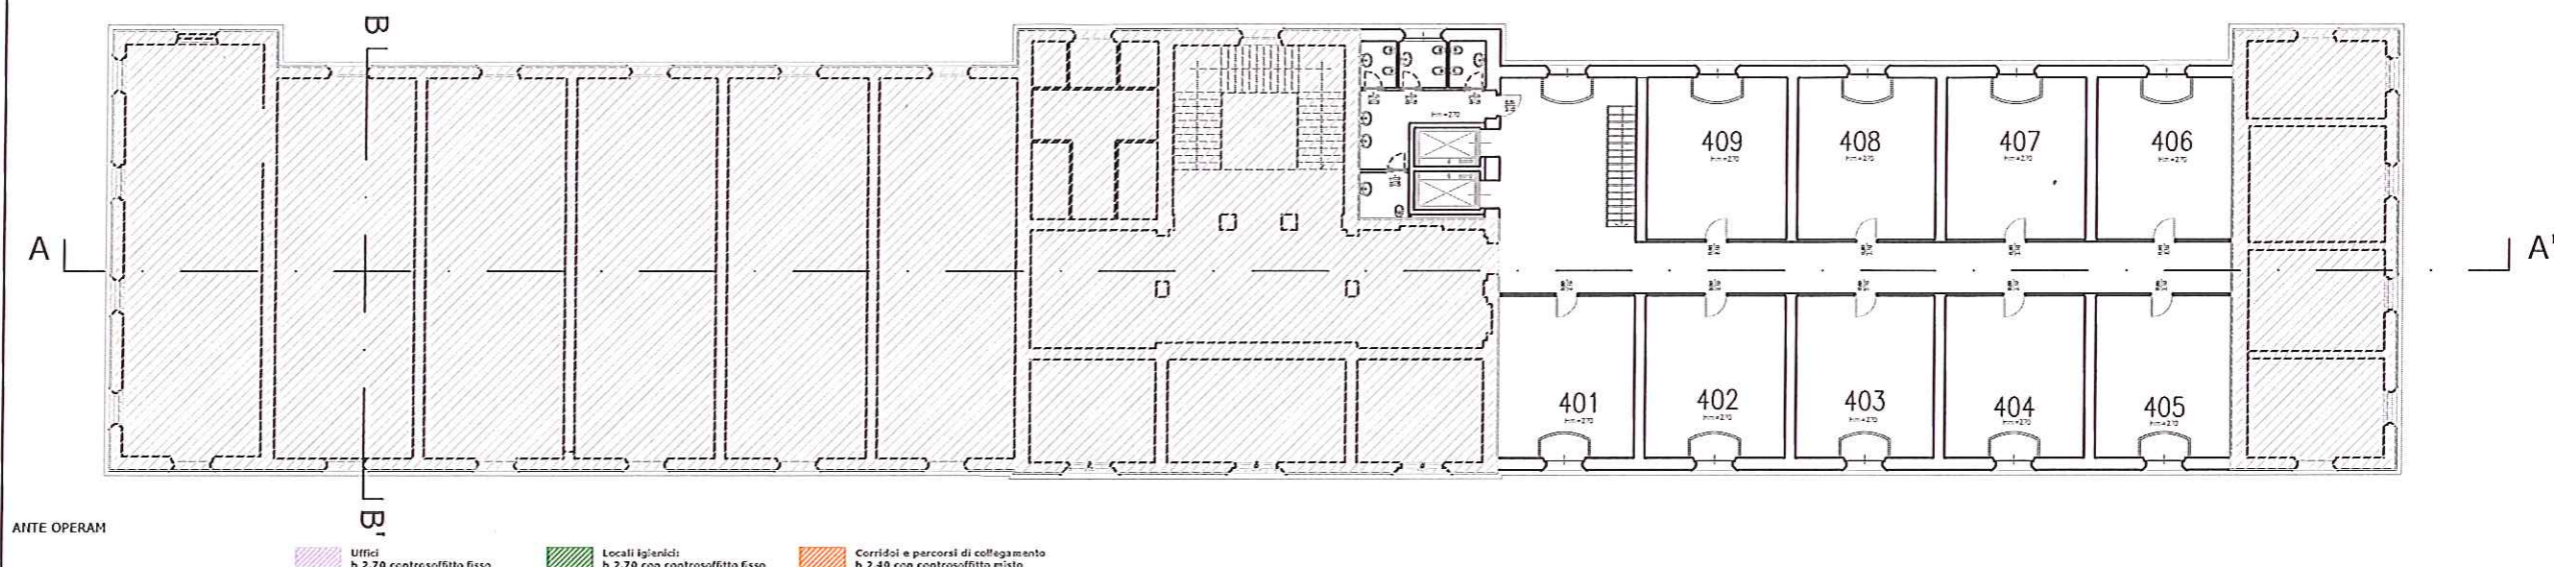


I.A.C.E. s.p.a.
Via Aurelia, 283 - 00165 ROMA
Iscr. Trib. di Roma n° 5442/86
C.C.I.A.A. Roma n° 613424
C. Fisc. 01795580586
Part. IVA 01790911000

OGGETTO	Progettazione, Realizzazione della Opera di Efficientamento Energetico e alla Futura Gestione					
PROGETTAZIONE	 		I.A.C.E. SpA Via Aurelia 283 00165 - Roma			
ELABORATO	TAV. 8 Pianta Piano Terzo ante e post oppt'am scala 1:100					
DATA	12.2017					
AGGIORNAMENTO	III		PROGETTISTA Ing. Dante Gandola			
NOTE.						

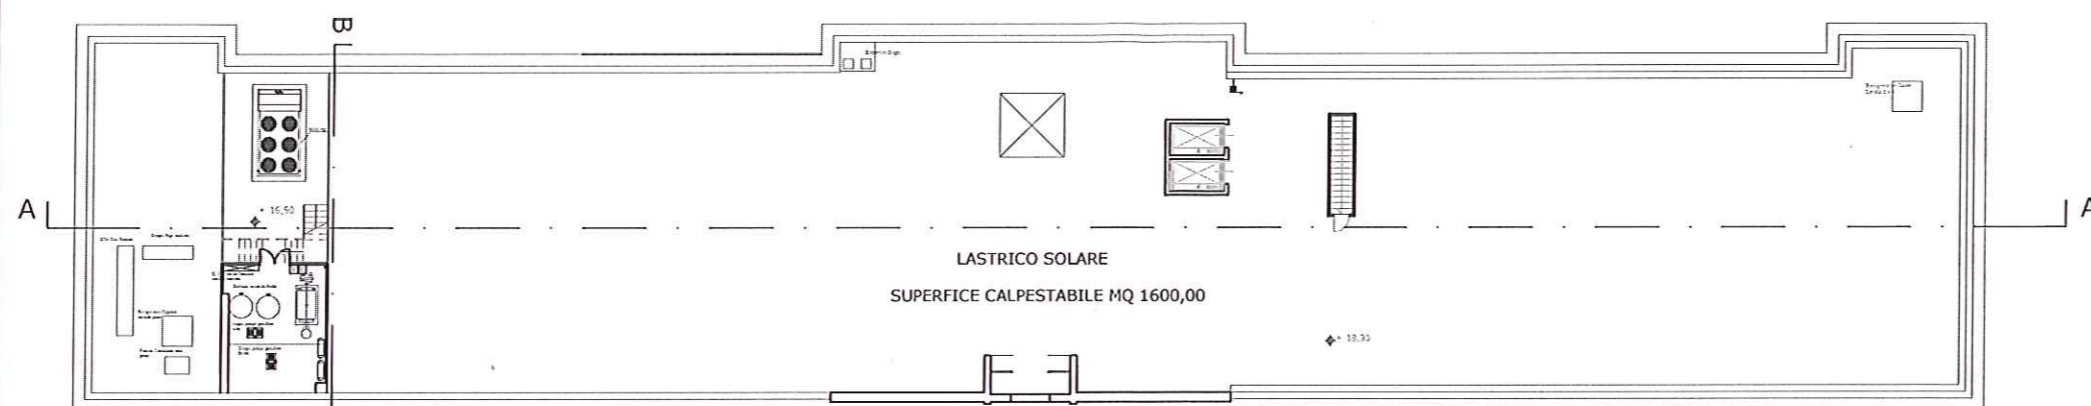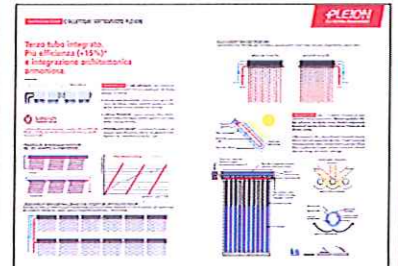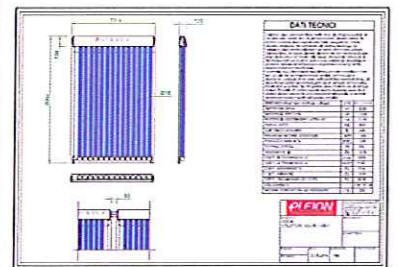


ANTE OPERAM

- Il diagramma illustra la configurazione di un sistema fotovoltaico integrato con un tetto. A sinistra, un pannello fotovoltaico (simbolo con linee diagonali verdi) è collegato a un inverter (simbolo con 'B' e 'I') e a un contatore (simbolo con 'L'). A destra, un pannello fotovoltaico (simbolo con linee diagonali verdi) è collegato a un inverter (simbolo con 'B' e 'I') e a un contatore (simbolo con 'L').

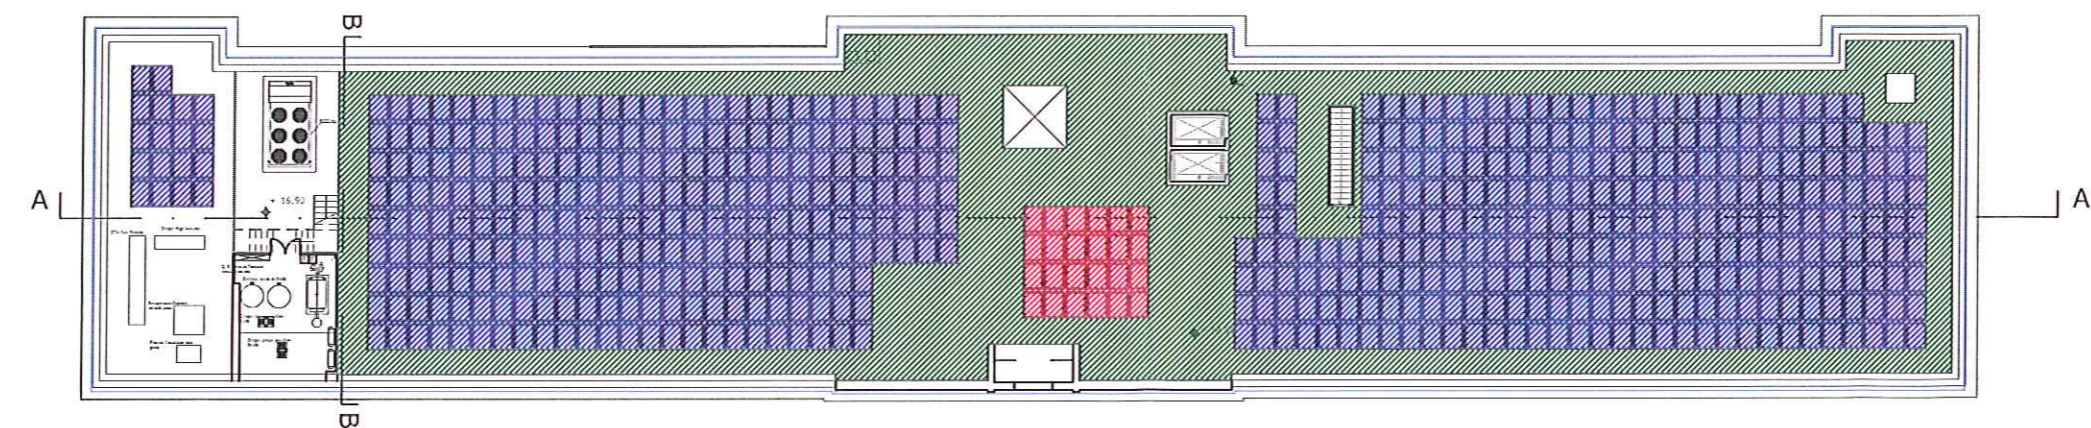

POST OPERAM: INDIVIDUAZIONE INTERVENTI

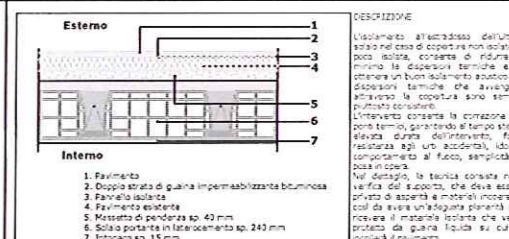


DESCRIZIONE



APPLICAZIONI

Isolamento di coperture anche sotto mare, impermeabili bituminosi a vista, con resistenza alle fiammature durante tutto il ciclo.

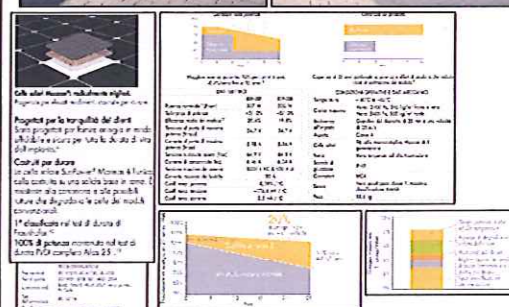


I.A.C.E. s.p.a.
Via Aurelia, 283 - 00165 ROMA
Iscr. Trib. di Roma n° 5442/86
C.C.I.A.A. Roma n. 613424
C. Fisc. 07495580586
Part. IVA 01700911000


MIUR Ministero
dei beni e delle
attività culturali
e del turismo




ANTE OPERAM

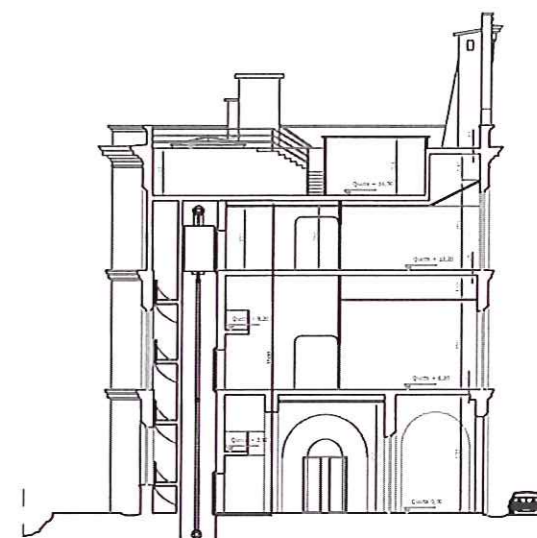

Sezione B - B*

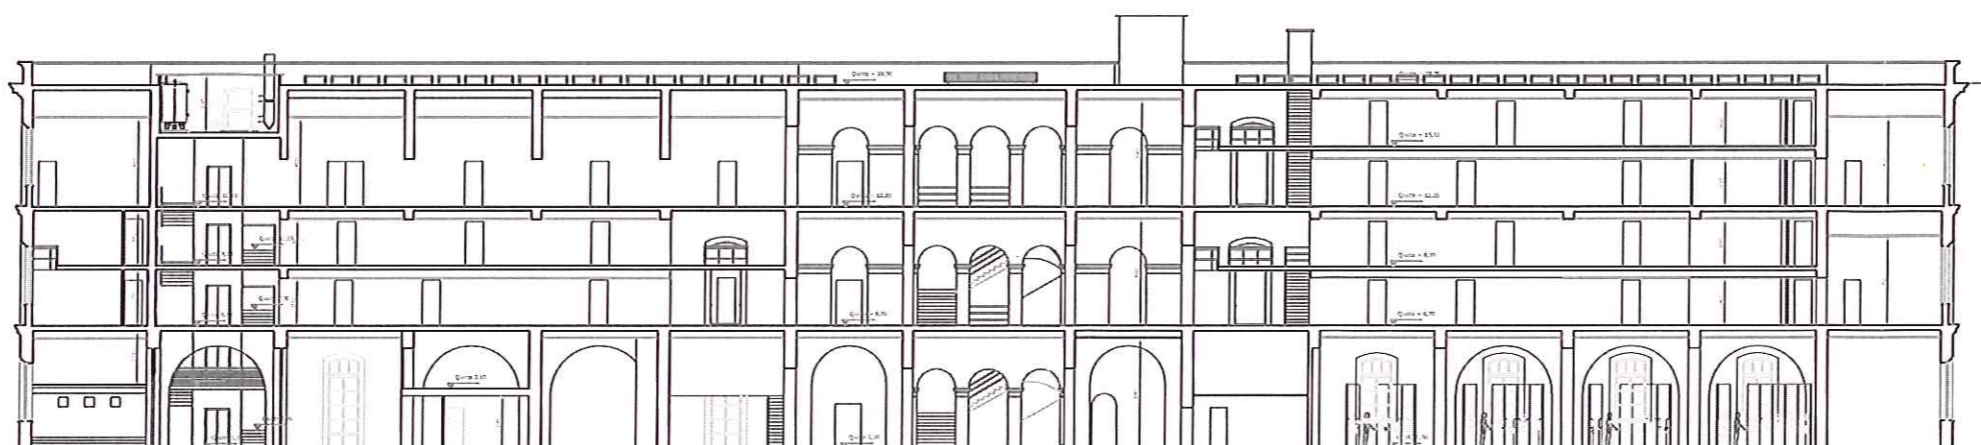

POST OPERAM

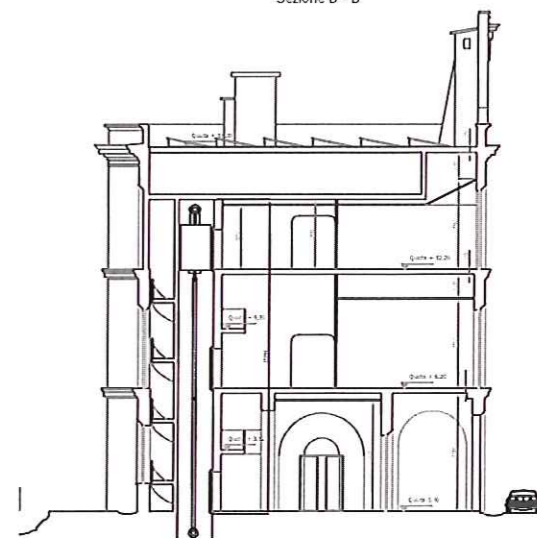


Sezione B - 6'

I.A.C.E. s.p.a.
Via Aurelia, 286 - 00165 ROMA
Iscr. Trib. di Roma n° 5442/68
C.C.I.A.A. Roma n. 61342A
C. Fisc. 07495580586
Part. IVA 01790911000




Ministero
dei beni e delle
attività culturali
e del turismo


OGGETTO		Progettazione, Realizzazione delle Opere di Efficientamento Energetico e loro Futura Gestione	
PROGETTAZIONE		   I.A.C.E. SpA Via Aurelia 283, 00165 - Roma <div style="border: 1px solid black; padding: 5px; width: fit-content;"> I.A.C.E. S.p.A. P.I. 01170001004 C.F. 01170001004 P.I. 01170001004 C.F. 01170001004 P.I. 01170001004 C.F. 01170001004 </div>	
ELABORATO		TAV. 11 Riepilogo interventi	
DATA	12.2017		PROGETTISTA Ing. Dante Gandola
AGGIORNAMENTO	III		
NOTE.....			
.....			

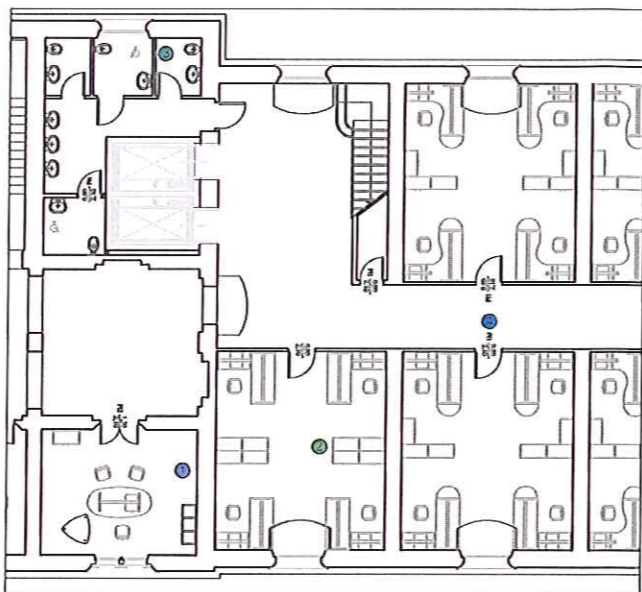



- ① Sostituzione corpi illuminanti
- ② Sistema controllo condizionatori
- ③ Sistema illuminazione temporizzata
- ④ Adeguamento impianto antincendio

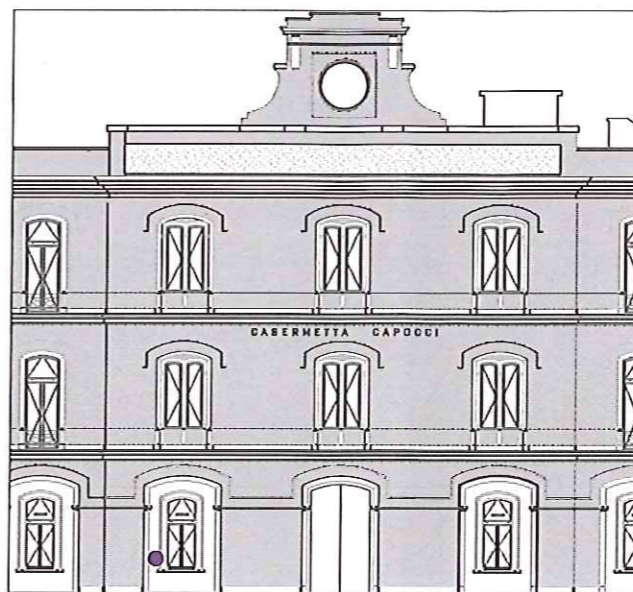



- **Sostituzione infissi esterni**

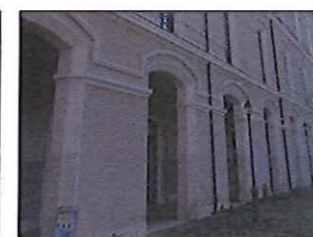

I.A.C.E. S.p.A.
Via Aurelia, 283 - 00165 ROMA
Iscr. Trib. di Roma n° 5442/86
C.C.I.A.A. Roma n. 613424
C. Fisc. 07495580586
Part. IVA 01790911000

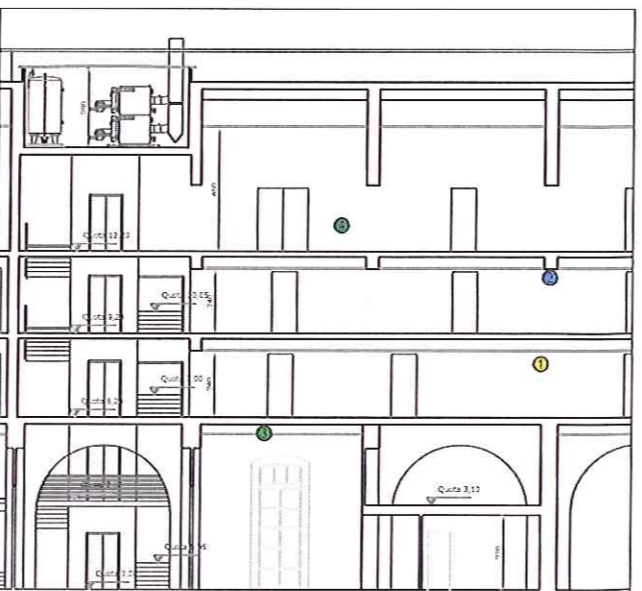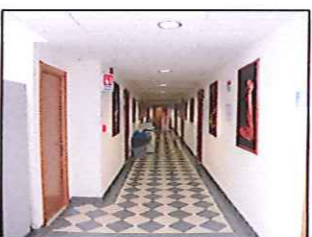

- ① Tinteggiature interne
- ② Assistenza muraria opere impiantistiche
- ③ Sostituzione condizionatori a soffitto
- ④ Sostituzione lampade di emergenza

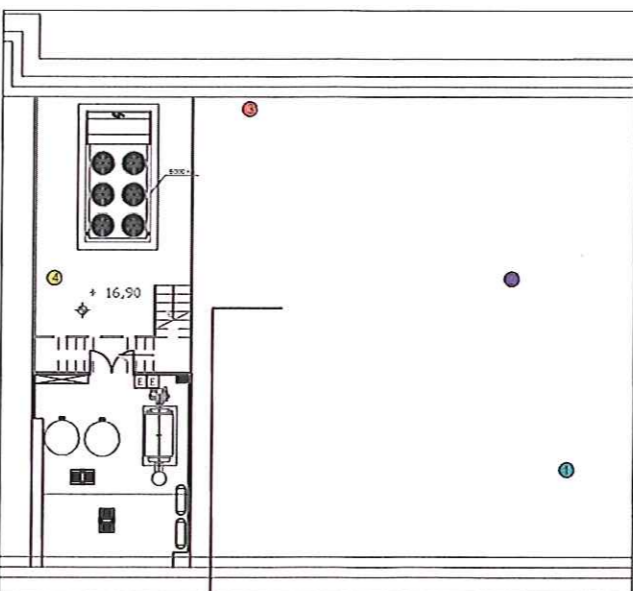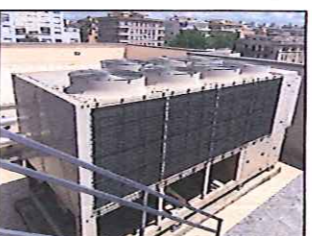

- ① Impianto fotovoltaico
- ② Coibentazione copertura estradosso
- ③ Adeguamento copertura
- ④ Manutenzione straordinaria impianti termici e di condizionamento

